




Bellefleur - principe profiel

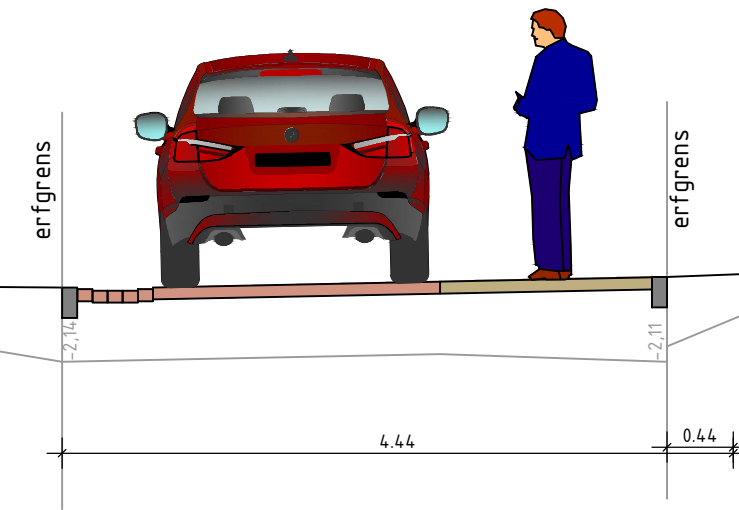


Pippeling - principe profiel

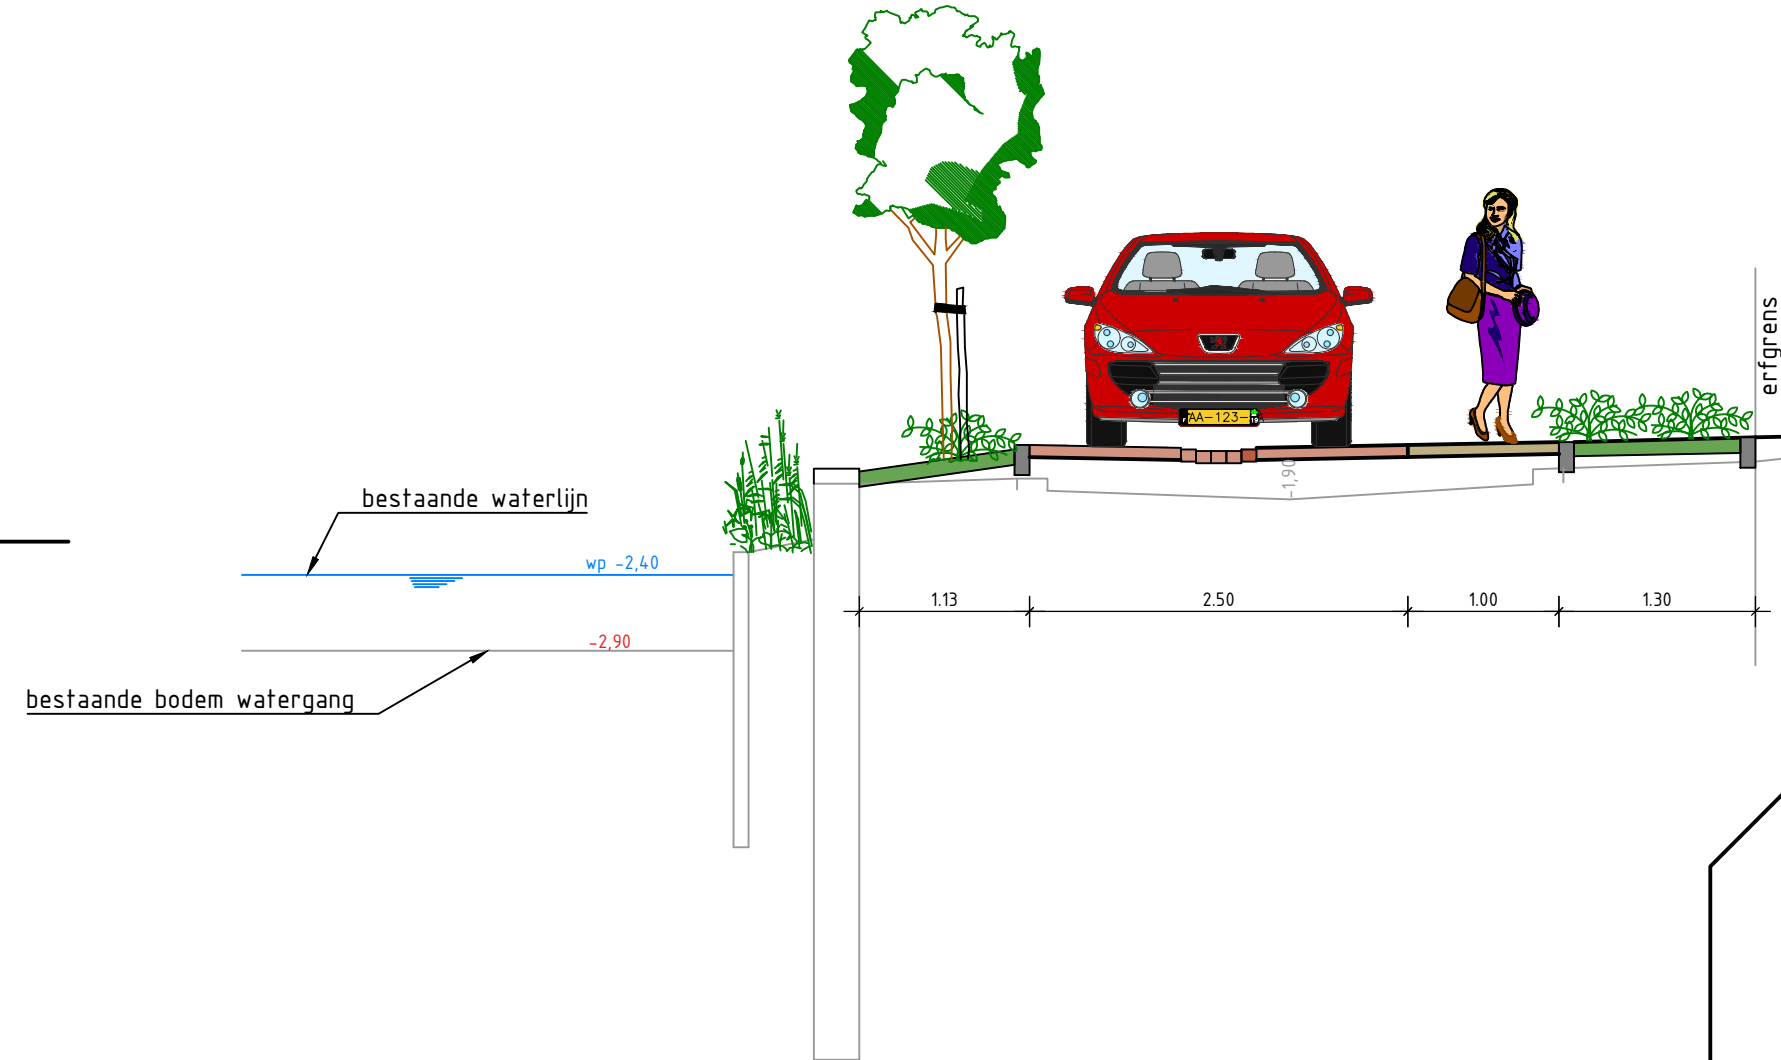

Calville - principe profiel

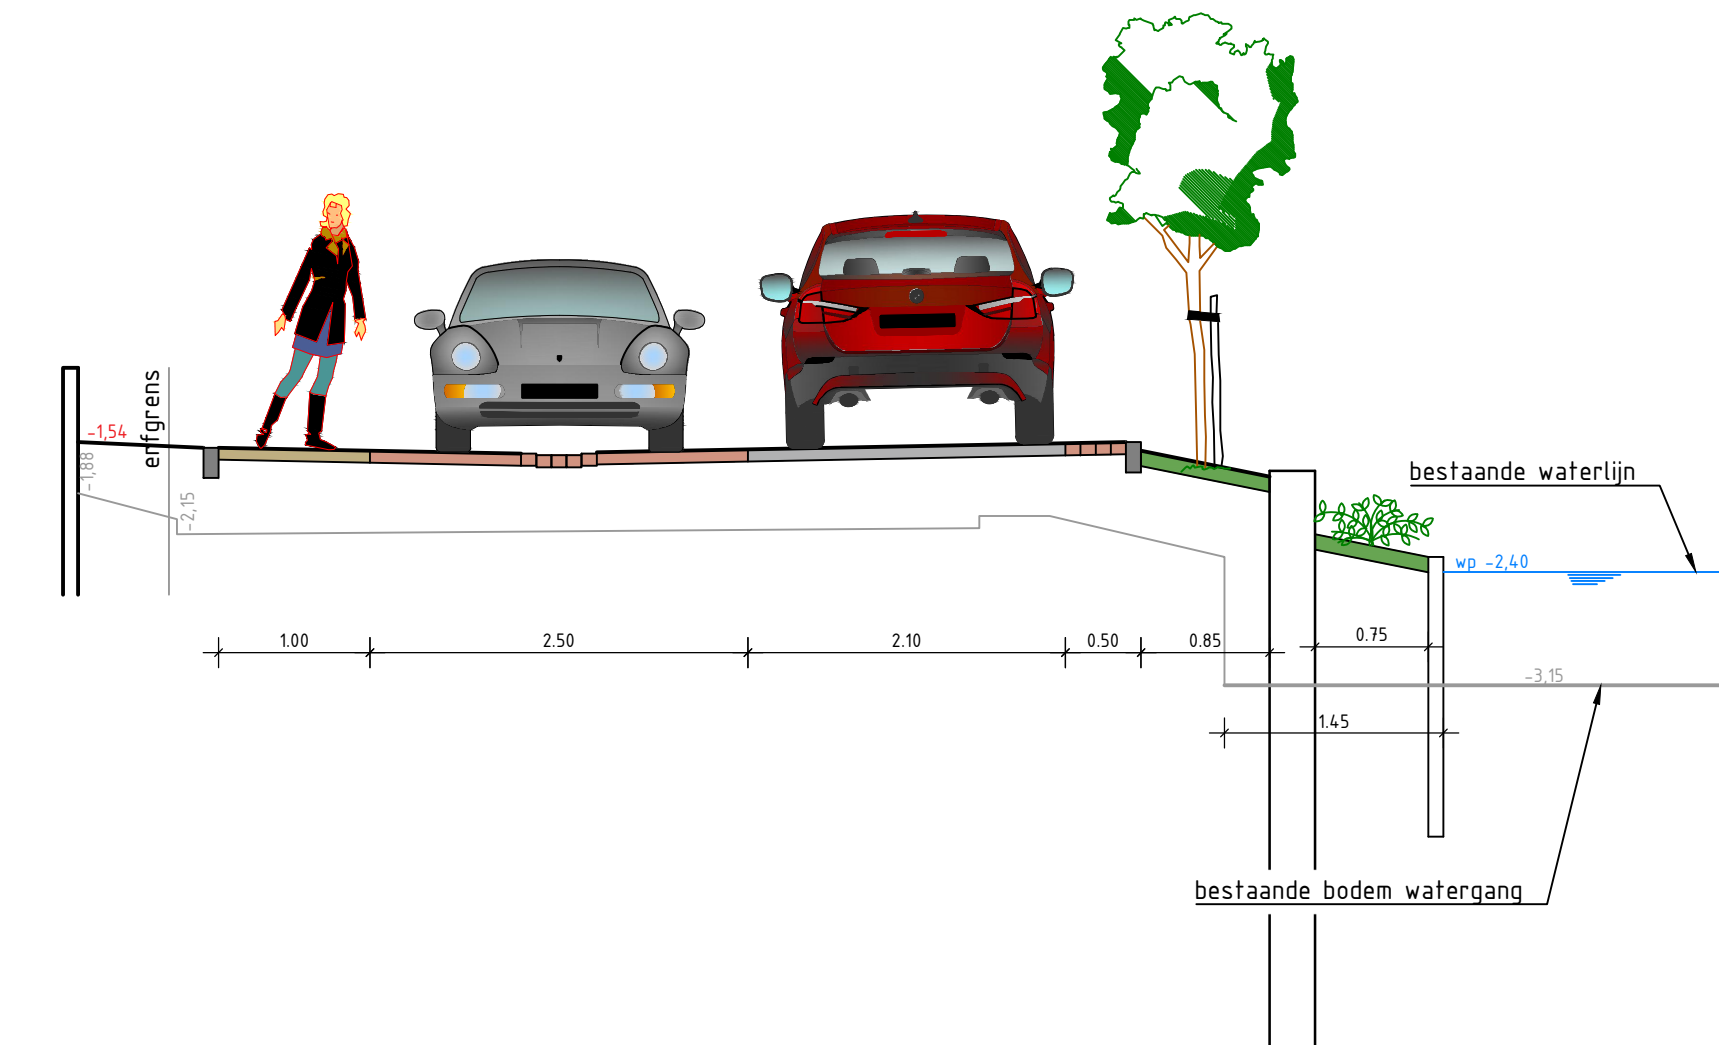

Appelgaarde - principe profiel

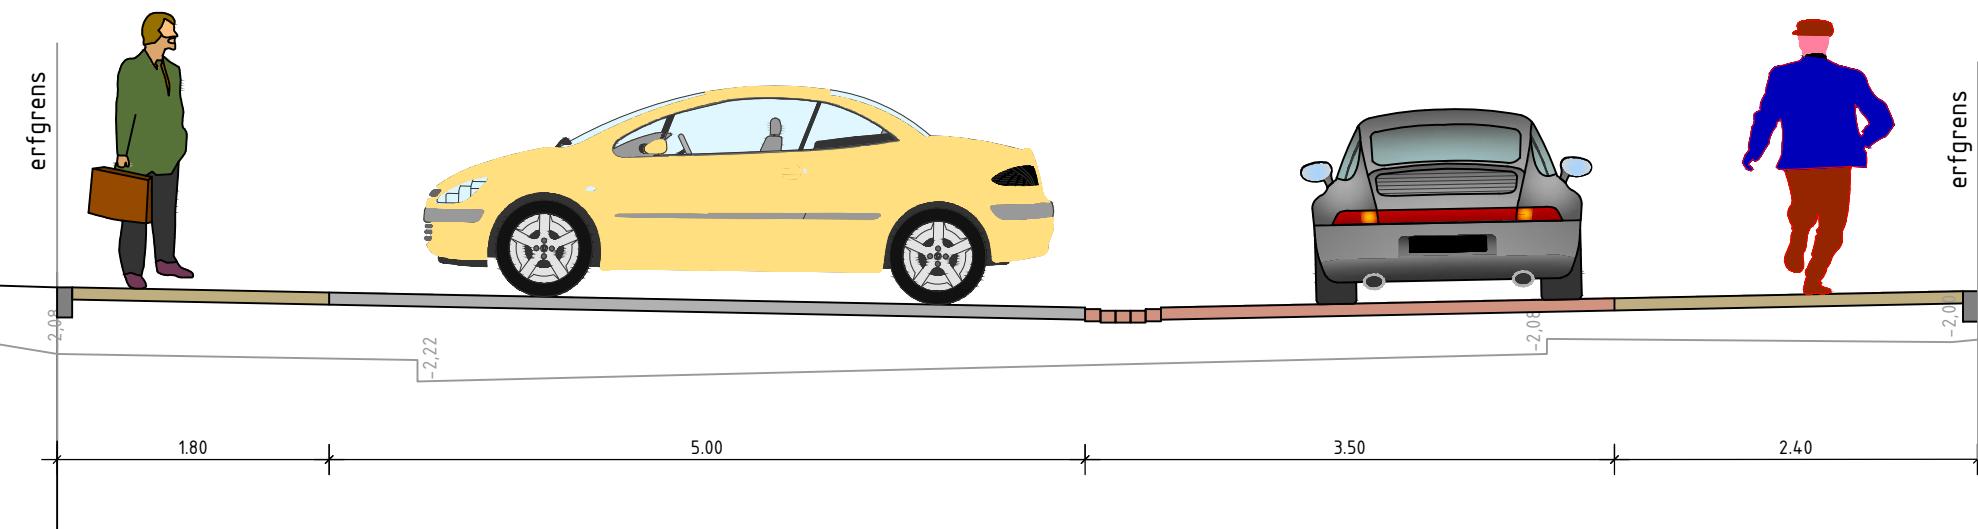

Goedkeuring

Gecontr.:	Handtek.:	Datum:

alle maten in m, materiaalmaten in mm
hoogtematen in m t.o.v. N.A.P.

Alphen aan den Rijn **Afdeling**
Ingenieursbureau

Stadhuisplein 1, tel. 14 0172, fax 0172-465564,
postadres: postbus 13, 2400 AA Alphen aan den Rijn

Werk: Reconstructie Waterrijk Oost te Boskoop	Schaal: 1:50	A3.1
	Bladnr.: 1	Aant.bl. 1
Onderdeel: Definitief ontwerp Dwarsprofielen	Datum: 04-06-2019	Getek.: N. Logtenberg (Megaborn)
		Gezien: N. v. Amstel (Megaborn)
Wijzigingen:	Datum: 04-06-2019	Tekeningnr.:
Data:	Status: Concept	2642-2017-103